

SECTOR 1B

PERIMETRO:

- Av. General Marva, pares, del 2 al 22.
- Av. Benito Pérez Galdós, impares, del 1 al 35.
- Av. Poeta Carmelo Calvo, pares, del 2 al 22.
- C. Pintor Murillo, impares, del 1 al 31.
- Plaza de España, pares, del 2 al 4.
- Av. Calderón de la Barca, impares, todos.
- Av. Alfonso el Sabio, pares, del 10 al 50.
- Plaza los Luceros, del 14 al 18.

INTERIOR:

- C. Poeta Quintana, todo.
- C. Segura, todo.
- C. Belando, todo.
- C. Berenguer de Marquina, todo.
- C. Pablo Iglesias, todo.
- C. Poeta Campos Vasallos, todo.
- C. Garcia Morato, todo.
- C. Capitán Segarra, todo.
- C. Pintor Velázquez, todo.
- C. Botella de Hornos, todo.
- C. San Leandro, todo.
- C. Padre Mariana, todo.
- C. Balmes, todo.
- Plaza Hermanos Pascual.
- C. Manuel Antón, desde 8-9.
- C. Juan de Herrera, desde 7-8.

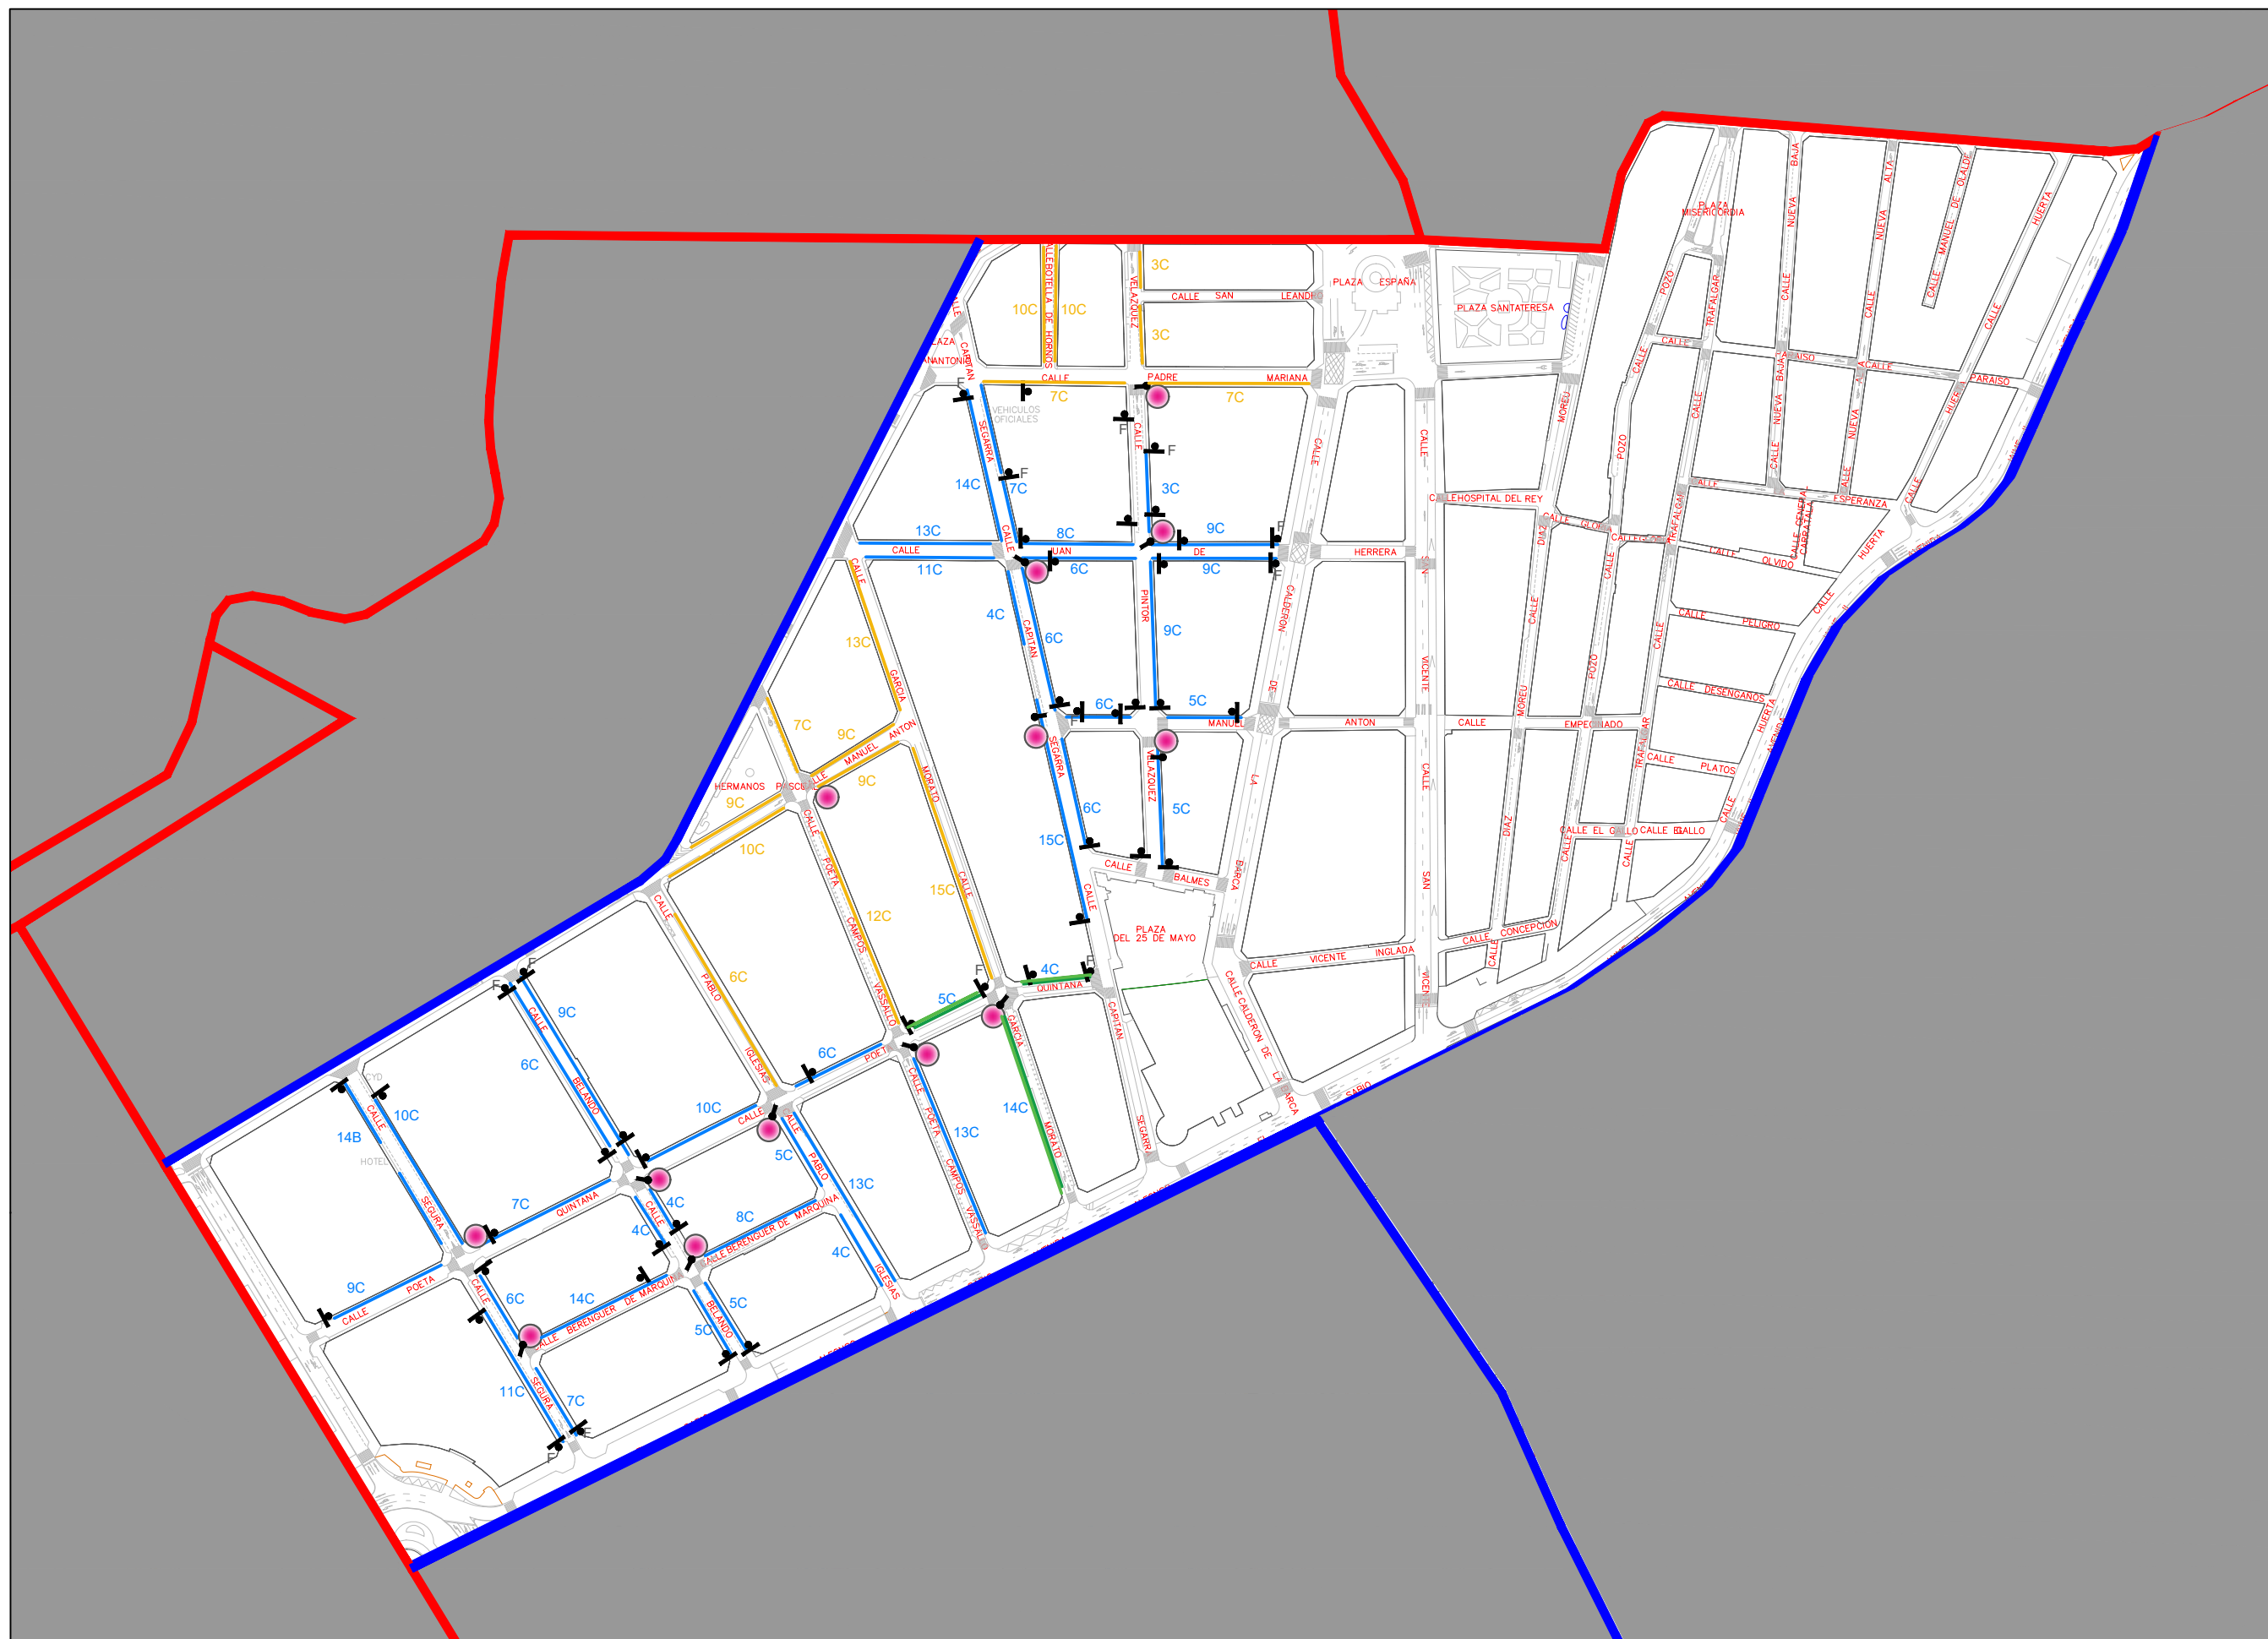

LEYENDA

ZONA AZUL BÁSICO	
ZONA AZUL MEDIA ESTANCIA	
ZONA NARANJA	
ZONA AZUL COMERCIAL	

Nº PLAZAS REGULADAS	462
Nº PLAZAS AZUL	332
BÁSICO	309
MEDIA ESTANCIA	23
COMERCIAL	0
Nº PLAZAS NARANJA	130

PARQUÍMETRO
ZONA AZUL

PARQUÍMETRO
ZONA NARANJA

PARQUÍMETRO
DOBLE TARIFA
ZONA NARANJA
ZONA AZUL

SEÑALIZACIÓN INICIO
ZONA AZUL
COMERCIAL



SEÑALIZACIÓN INICIO
ZONA NARANJA
BASICA

SEÑALIZACIÓN INICIO
ZONA AZUL BASICA

SEÑALIZACIÓN
MANOMONEDA
UBICACIÓN
PARQUIMETRO



SEÑALIZACIÓN INICIO
ZONA AZUL
MEDIA ESTANCIA

SEÑALIZACIÓN FIN
ZONA REGULADA

EMPLAZAMIENTO

TERMINO MUNICIPAL DE ALICANTE

FORMATO ORIGINAL	FECHA
------------------	-------

A3

SEPTIEMBRE 2018

EXCMO. AYUNTAMIENTO DE ALICANTE



GESTIÓN DE LOS SERVICIOS PÚBLICOS DE "ESTACIONAMIENTO REGULADO EN SUPERFICIE" Y DE "RETIRADA, INMOVILIZACIÓN Y DEPÓSITO DE VEHÍCULOS" BAJO LA MODALIDAD DE CONCESIÓN

ESCALA

1:3000

<i>TITULO PLANO</i>

SECTOR 1B